FONTE: GOOGLE

ESTADO RIO DE JANEIRO

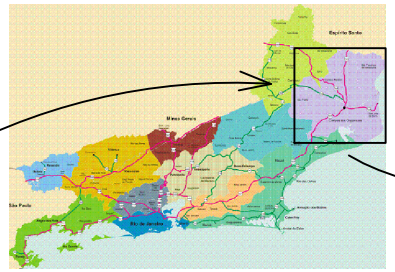

FONTE: GOOGLE

MUNICÍPIO CAMPOS DOS GOYTACAZES

FONTE: P.M.C.G.

DONANA

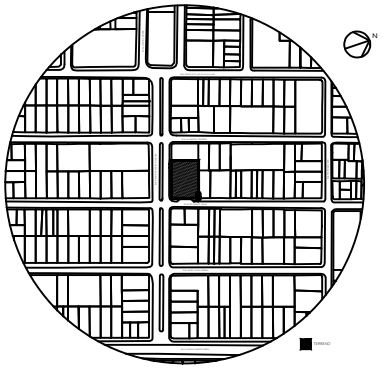

01 PLANTA DE LOCALIZAÇÃO
ESC.: 1/2000

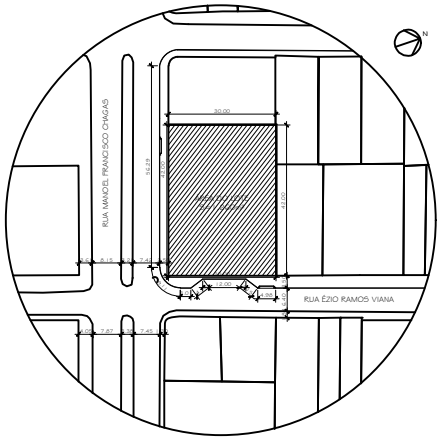

02 PLANTA DE SITUAÇÃO
ESC.: 1/500

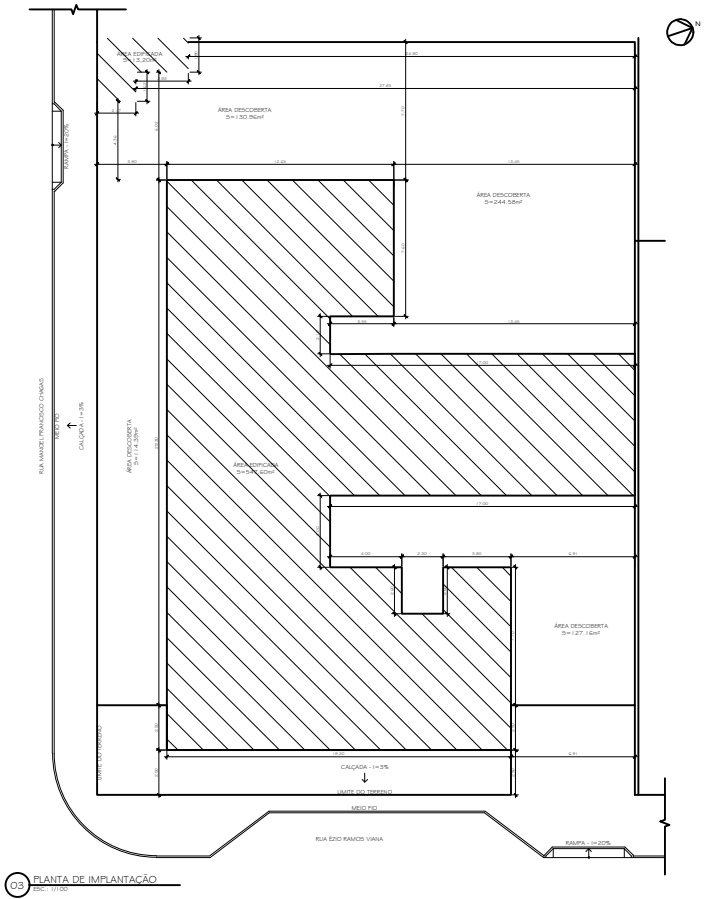

03 PLANTA DE IMPLANTAÇÃO
ESC.: 1/100

DOCUMENTOS DE REFERÊNCIAS:

NOTAS:
TODAS AS MEDIDAS ESTÃO EM METRO.

LEGENDA:

QUADRO DE ÁREAS

ZONA RESIDENCIAL ZR-2

ÁREA DO TERRENO	1.260 m²
COEFICIENTE DE APROVEITAMENTO PERMITIDO	2,00 = 2.520m²
COEFICIENTE DE APROVEITAMENTO UTILIZADO	0,44 = 560,80m²
TAXA DE OCUPAÇÃO PERMITIDA	50% = 756,00 m²
TAXA DE OCUPAÇÃO UTILIZADA	44,51% = 560,80m²
TAXA PERMITIDA DE PERMEABILIDADE	15% = 189,00 m²
TAXA DE PERMEABILIDADE UTILIZADA	32,92% = 414,83 m²
ÁREA VAGO	2,47% = 31,36 m²
ÁREA LIVRE	289,2 m²
ÁREA DE CONSTRUÇÃO TOTAL	560,80 m²
NÚMERO DE PAVIMENTOS	01
NÚMERO DE VAGAS PARA CARROS INTERNAS	03
NÚMERO DE VAGAS PARA CARROS INTERNAS ACESSÍVEIS	01
NÚMERO DE VAGAS PARA CARROS TOTAL	04
NÚMERO DE VAGAS PARA AMBULÂNCIA	01

Nº	DATA	REVISÃO	VISTO	RESP.
00	OUT / 2024	EMISSÃO INICIAL	LORENA PASSIGET	LIDIA MARTINS

PROPRIETÁRIO

AUTOR DO PROJETO

P.R.E.O.

PROGRAMA / PROJETO:
PROPOSTA DE NOVA IMPLANTAÇÃO DE UNIDADE BÁSICA DE SAÚDE - PORTE I , RUA MANOEL FRANCISCO CHAGAS, ESQUINA COM RUA ÉZIO RAMOS VIANA EM DONANA, CAMPOS DOS GOYTACAZES/RJ.

DESENHO: PLANTA DE LOCALIZAÇÃO, SITUAÇÃO E IMPLANTAÇÃO | Escala: 1/00

CLÁUDIO VALADARES	LIDIA MARTINS	LORENA PASSIGET / LUCAS TRISTÃO	ODO 1.0/2
RESPONSÁVEL TÉCNICO	RESPONSÁVEL TÉCNICO	RESPONSÁVEL TÉCNICO	CREA

NOME DO ARQUIVO / Nº DO PROJETO: ODO 1 - UBS - TIPO 1 - DONANA - LOC, SIT E IMP | 01/13

PREFEITURA DE CAMPOS UMA NOVA HISTÓRIA

SECRETARIA MUNICIPAL DE PLANEJAMENTO URBANO, MOBILIDADE E MEIO AMBIENTE
SUBSECRETARIA MUNICIPAL DE PLANEJAMENTO URBANO E PROJETOS ESPECÍFICOS