




Relação do aço					Resumo do aço		
C.TOTAL (cm)	C.UNIT (cm)	QUANT (cm)	DIAM (mm)	N	AÇO		
					PESO * 10 % (kg)	C.TOTAL (m)	AÇO (mm) PESO TOTAL (kg)

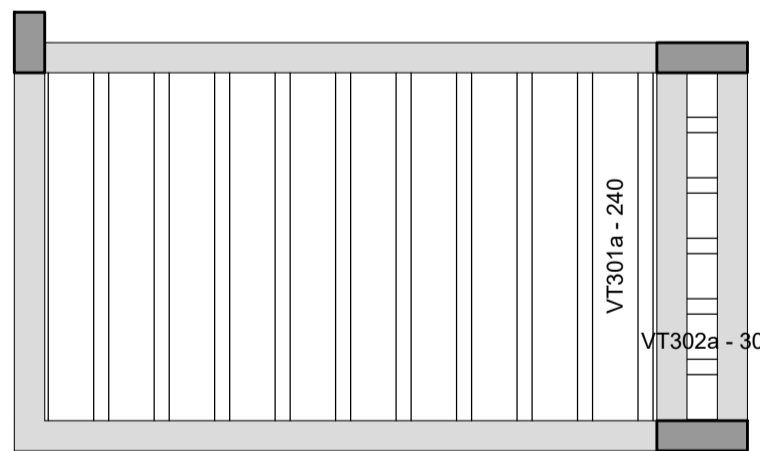

Planta de vigotas pré-moldadas
escala 1:50

Características do Projeto		5 - OS VENTOS INCIDENTES NAS FACES X (90°) E Y (0°) , RESPECTIVAMENTE, NÃO OCORREM SIMULTANEAMENTE.		LEGENDA DA PLANTA DE LOCAÇÃO			PROJETO ESTRUTURAL			
1 - COBRIMENTO DAS ARMADURAS - PILARES E VIGAS: 3.0 cm				A ORIENTAÇÃO DOS EIXOS DOS PILARES			22			
2 - COBRIMENTO DAS ARMADURAS - LAJES E ESCADAS: 3.0 cm				1 ORIENTAÇÃO DOS EIXOS DOS PILARES						
3 - COBRIMENTO DAS ARMADURAS - FUNDAÇÃO: 4.5 cm										
4- PREVER LASTRO DE CONCRETO MAGRO (5 cm) SOB AS ESTRUTURAS EM CONCRETO.										
NOTAS 1 : DURABILIDADE		NOTAS 2 : NORMAS		NOTAS 3 : GERAIS						
1 - CLASSE DE AGRESSIVIDADE AMBIENTAL: II		- NBR 06118 - 2023 - Projeto de Estruturas de Concreto armado		1 - Dimensões em Centímetros e Níveis em metros						
2 - MÓDULO DE ELASTICIDADE > 35.42 GPa		- NBR 06120 - 2019 - Cargas para o Cálculo de Estruturas de edificações - Procedimento		2 - Conferir as disposição das armaduras antes da concretagem.						
3 - FATOR A/C < 0.4		- NBR 06123 - 2023 - Forças Devidas ao Vento em Edificações		3 - A Responsabilidade pela fiscalização da obra é do Engº resp Técnico.						
4 - AÇO CA 50A e CA 60B		- NBR 8681 - 2003 - Ações e Segurança nas Estruturas		4 - Aconselhamos moldagem de corpos de prova para cada caminhão betoneira.						
5 - CONCRETO CLASSE > 30 MPa		- NBR 6122 - 2022 - Projeto e execução de Fundações		5 - Respeitar os prazos mínimos para retirada de formas e escoramentos.						
6 - CONSUMO DE CIMENTO > 350 Kg/m3				6 - Evitar romper concreto após endurecido, com marreta e talhadeira.						
				7 - Toda e qualquer alteração no respectivo projeto, o Calculista deverá ser consultado e o mesmo deverá emitir seu parecer por escrito.						

CONTRATADO: Kayo Henrique Moreira		CLIENTE: SECRETARIA DE ATENÇÃO PRIMARIA A SAUDE		22	
PROJETO ESTRUTURAL		OBRA: MINISTERIO DA SAUDE			
Endereço: Rua: Brasília, nº 395 Bairro: Centro, Anápolis - MG		ENDEREÇO OBRA: UNIDADE BÁSICA DE SAÚDE		Número Cliente: 01/2024	
Contratado. CREA-MG : 199774/D		Email: engavil.kayomoreira@gmail.com			
DATA	VERIF	ENTREGA	REVISÃO	UNIDADE: (EXCETO INDICADO) cm	
28/08/2024		28/08/2024	00		
NOME		VISTO		TÍTULO: PLANTAS DAS VIGOTAS DAS LAJES TRELIÇADAS NÍVEL DO PAVIMENTO COBERTURA 2	
Classe Concreto-MPa: 30		ESCALA: INDICADAS EM PLANTA		DESENHO NÚMERO: 00001	
				MOD: EST	
				REVISÃO: 00	
				FOLHA: 22/34	

PROGRAMA / PROJETO: PROPOSTA DE NOVA IMPLANTAÇÃO DE UNIDADE BÁSICA DE SAÚDE - PORTE I , RUA MANOEL FRANCISCO CHAGAS, ESQUINA COM RUA ÉZIO RAMOS VIANA EM DONANA, CAMPOS DOS GOYTACAZES/RJ.				
ASSUNTO: VIGOTAS DAS LAJES TRELIÇADAS - COBERTURA 2				
ESCALA: 1/50				
CLÁUDIO VALADARES	LÍDIA MARTINS	LÍDIA MARTINS	LORRAN FANISSET	22/11/24
RESPONSÁVEL PELO PROJETO	GERENCIADO	DESENVOLVIDO	DESENHO	DATA
NOME DO ARQUIVO / Nº DO PROJETO: 022-UBS DONANA - LAJES TRELIÇADAS - COBERTURA 2				22/34
		PREFEITURA DE CAMPOS UMA NOVA HISTÓRIA		
		SECRETARIA MUNICIPAL DE PLANEJAMENTO URBANO, MOBILIDADE E MEIO AMBIENTE SUBSECRETARIA MUNICIPAL DE PLANEJAMENTO URBANO E PROJETOS ESPECÍFICOS		