
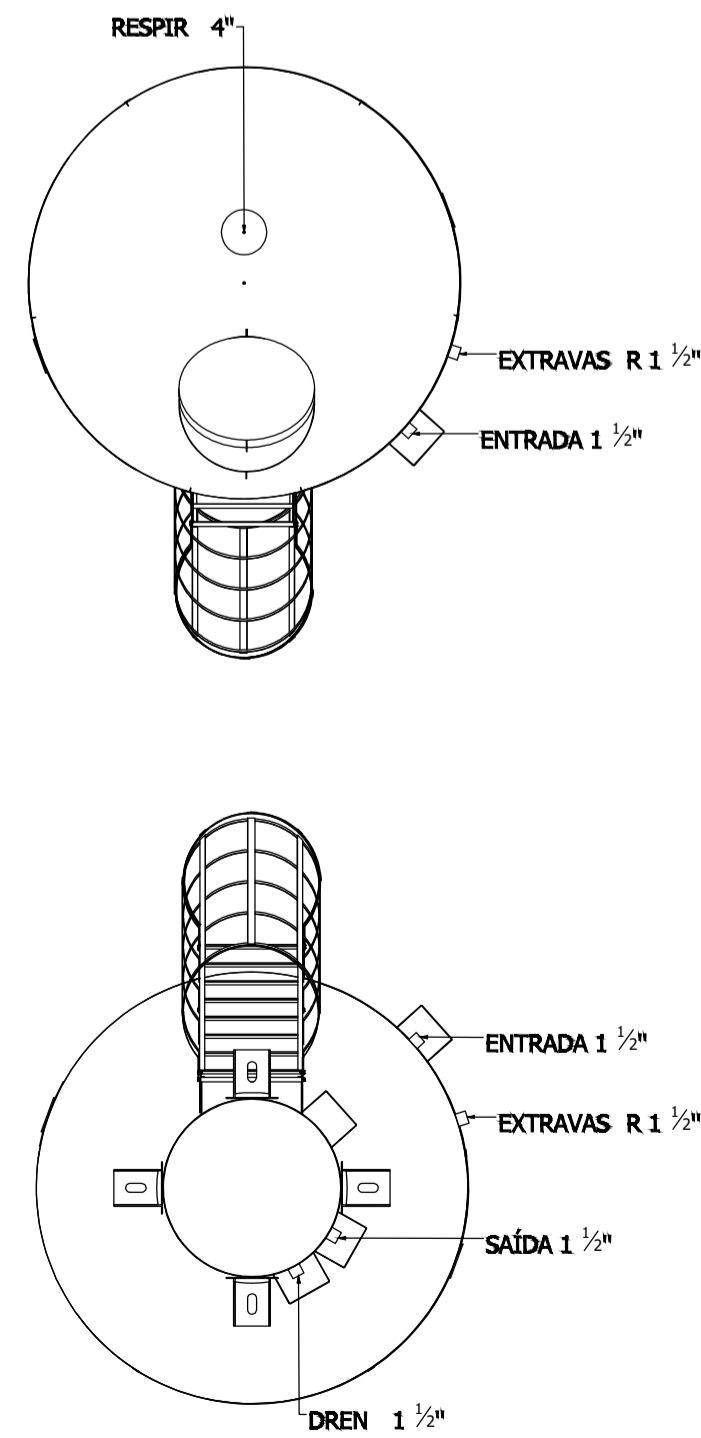


PLANTA - HIDRÁULICO - COBERTURA  
ESC. 1/75

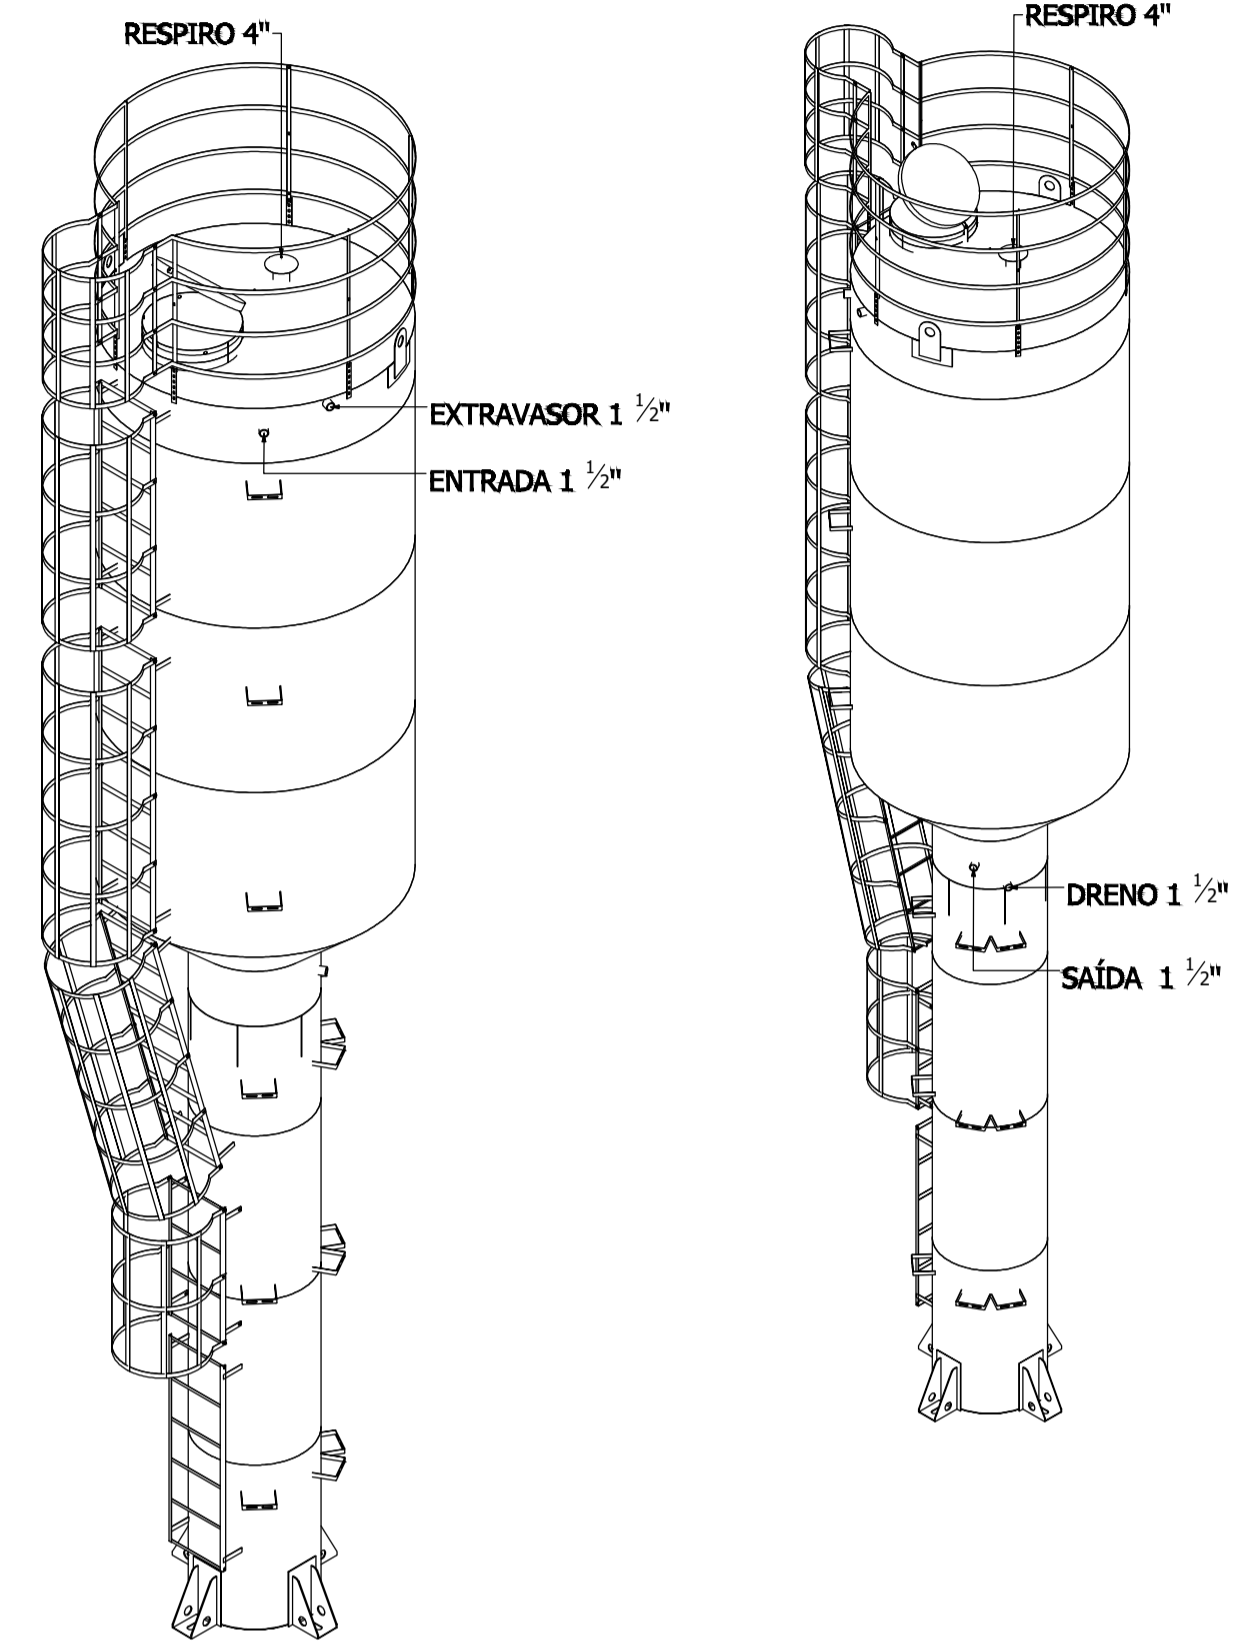

PROJETO HIDROSSANITÁRIO									
PROJETO		CONTRATADO		SECRETARIA				2	
HIDROSSANITÁRIO		Tudo Henrique Pereira Fonseca		SECRETARIA DE ATENÇÃO PRIMÁRIA À SAÚDE					
		Cidade: Rio de Janeiro, RJ		OBRA: CONSTRUÇÃO DE IMÓVEL COMERCIAL					
		Telefone: (21) 3362-0332		PROJETO					
Contratado:		Email: eng.silviamartins@gmail.com		UBS PORTE 1		Número Cliente:		47/2024	
CREA-MG: 284433D									
PRO		VERIF		APROV		UNIDADE: (EXCETO INDICADO)		REFERÊNCIA (1º DEGR)	
DATA: 31/07/2024		31/07/2024				cm			
NOME:									
VISTO:						TÍTULO		PLANTA HIDRÁULICA COBERTURA. NOTAS, LEGENDAS.	
HIDR		ESCALA		DESENHO NÚMERO:		MOD		REVISÃO	
		INDICADAS NO DESENHO		00001		HIDR		00	
								FOLHA	
								02/07	

DOCUMENTOS DE REFERÊNCIAS:

NOTAS:  
TODAS AS MEDIDAS ESTÃO EM METRO.

LEGENDA:

REV. 00	06/11/2024	EMIÇÃO INICIAL	LORRAN FANISSET	LÍDIA MARTINS
Nº	DATA	REVISÃO	DES.	RESP.

PROPRIETÁRIO:

AUTOR DO PROJETO:

P.R.E.O.

PROGRAMA / PROJETO:  
PROPOSTA DE NOVA IMPLANTAÇÃO DE UNIDADE BÁSICA DE SAÚDE - PORTE 1, RUA MANOEL FRANCISCO CHAGAS, ESQUINA COM RUA ÉZIO RAMOS VIANA EM DONANA, CAMPOS DOS GOYTACAZES/RJ.

ASSUNTO: PLANTA DE HIDROSSANITÁRIOS					ESCALA: 1/75
CLÁUDIO VALADARES	LÍDIA MARTINS	LÍDIA MARTINS	GEORGE LENGUBER	LUCAS TRISTÃO	26/11/24
RESPONSÁVEL PELO PROJETO	GERENCIADO	DESENVOLVIDO	DESENHO	DATA:	

NOME DO ARQUIVO / Nº DO PROJETO:  
UBS - TIPO I - DONANA - HIDROSSANITÁRIO

02/07



SECRETARIA MUNICIPAL  
DE PLANEJAMENTO URBANO,  
MOBILIDADE E MEIO AMBIENTE  
SUBSECRETARIA MUNICIPAL DE  
PLANEJAMENTO URBANO E PROJETOS ESPECÍFICOS