


01 PLANTA BAIXA
ESC:1/75

QD1

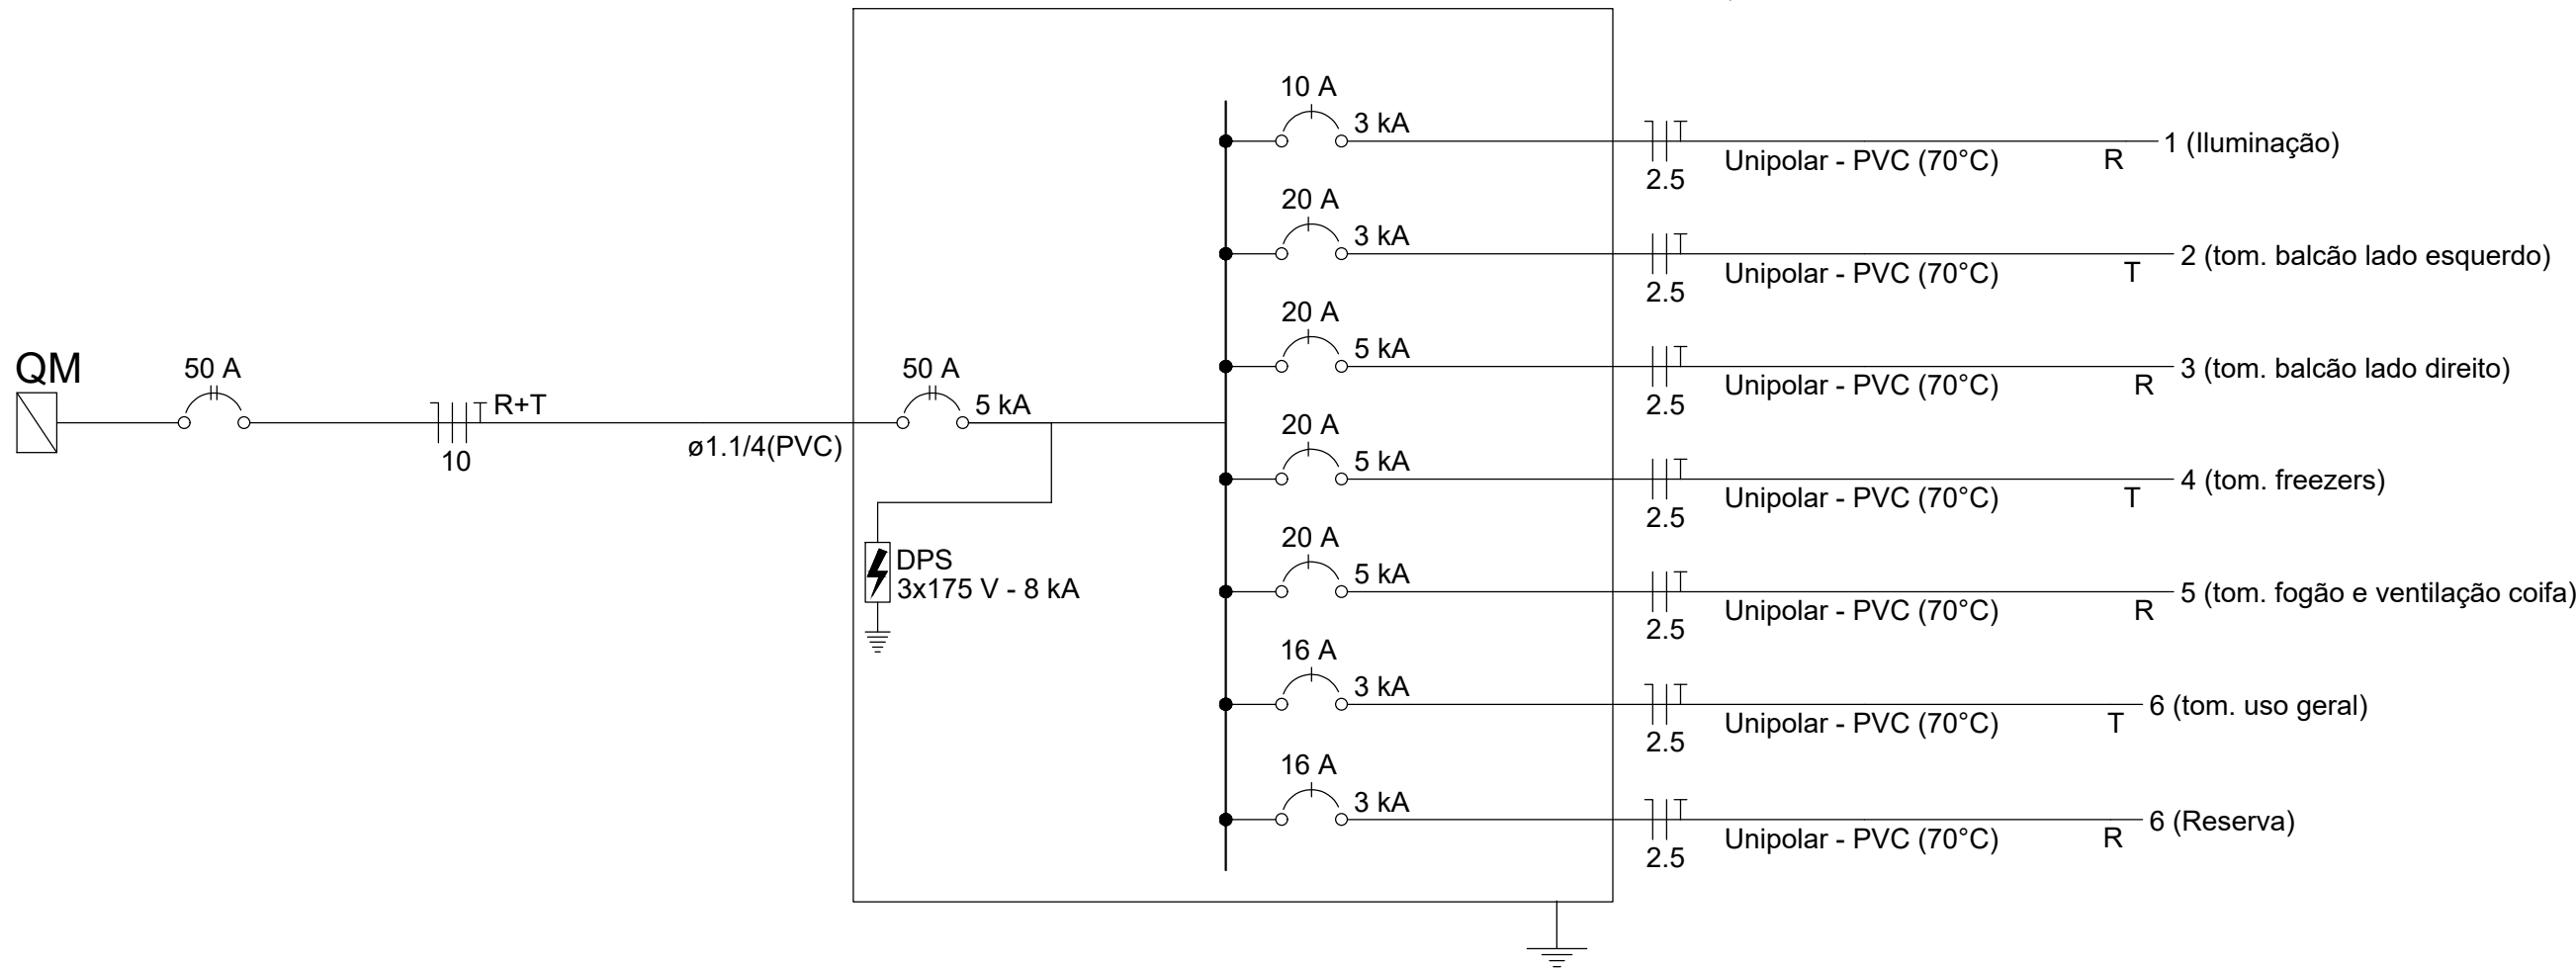

- NOTAS:
- DIMENSÕES E ELEVAÇÕES EM METRO, EXCETO ONDE INDICADO;
 - TODAS AS RAMPAS DE PEDESTRE PARA ACESSO AO PRÉDIO DEVERÃO TER UMA INCLINAÇÃO DE 8,33% CONFORME A NORMA NBR 9050;
 - AS CALÇADAS SERÃO PAVIMENTADAS APENAS EM INTERTRAVADO NATURAL E COM RAMPA EM PÁTIO CIMENTADO PARA ACESSEBILIDADE;
 - O PROJETO DE SINALIZAÇÃO VERTICAL E HORIZONTAL SERÁ FORNECIDO PELO ORGÃO MUNICIPAL DE TRÂNSITO;
 - SERÃO INSTALADOS TÓTENS PARA PROGAMAÇÃO VISUAL E BALIZADORES PARA PROTEÇÃO DA PRAÇA À SEREM DEFINIDOS;
 - ADEQUAÇÕES QUE SE FAÇAM NECESSÁRIAS NO CAMPO DEVERÃO SER DOCUMENTADAS E TER AUTORIZAÇÃO DA FISCALIZAÇÃO.

LEGENDA	
Simbologia	Descrição
	Tomada uso geral alta, a 2,00m do piso acabado
	Tomada uso geral média, a 1,30m do piso acabado
	Interruptor de uma seção, a 1,30m do piso acabado
	Interruptor paralelo de uma seção, a 1,30m do piso acabado
	Ponto de luz no teto



PREFEITURA DE

CAMPOS

UMA NOVA HISTÓRIA

PREFEITURA MUNICIPAL DE CAMPOS DOS GOYTACAZES
SECRETARIA MUNICIPAL DE OBRAS E INFRAESTRUTURA

TÍTULO: Projeto Elétrico – Revitalização da Praça do Sossego

ASSUNTO: Planta Baixa

PRANCHA:

DATA: AGO./2024

ESCALA: S/ESC.

1 / 2

Município de Campos dos Goytacazes

Responsável Legal

José Fernando Guedes Moço

Responsável Técnico
CREA: 2014102986