


01 PLANTA BAIXA
ESC: 1/75

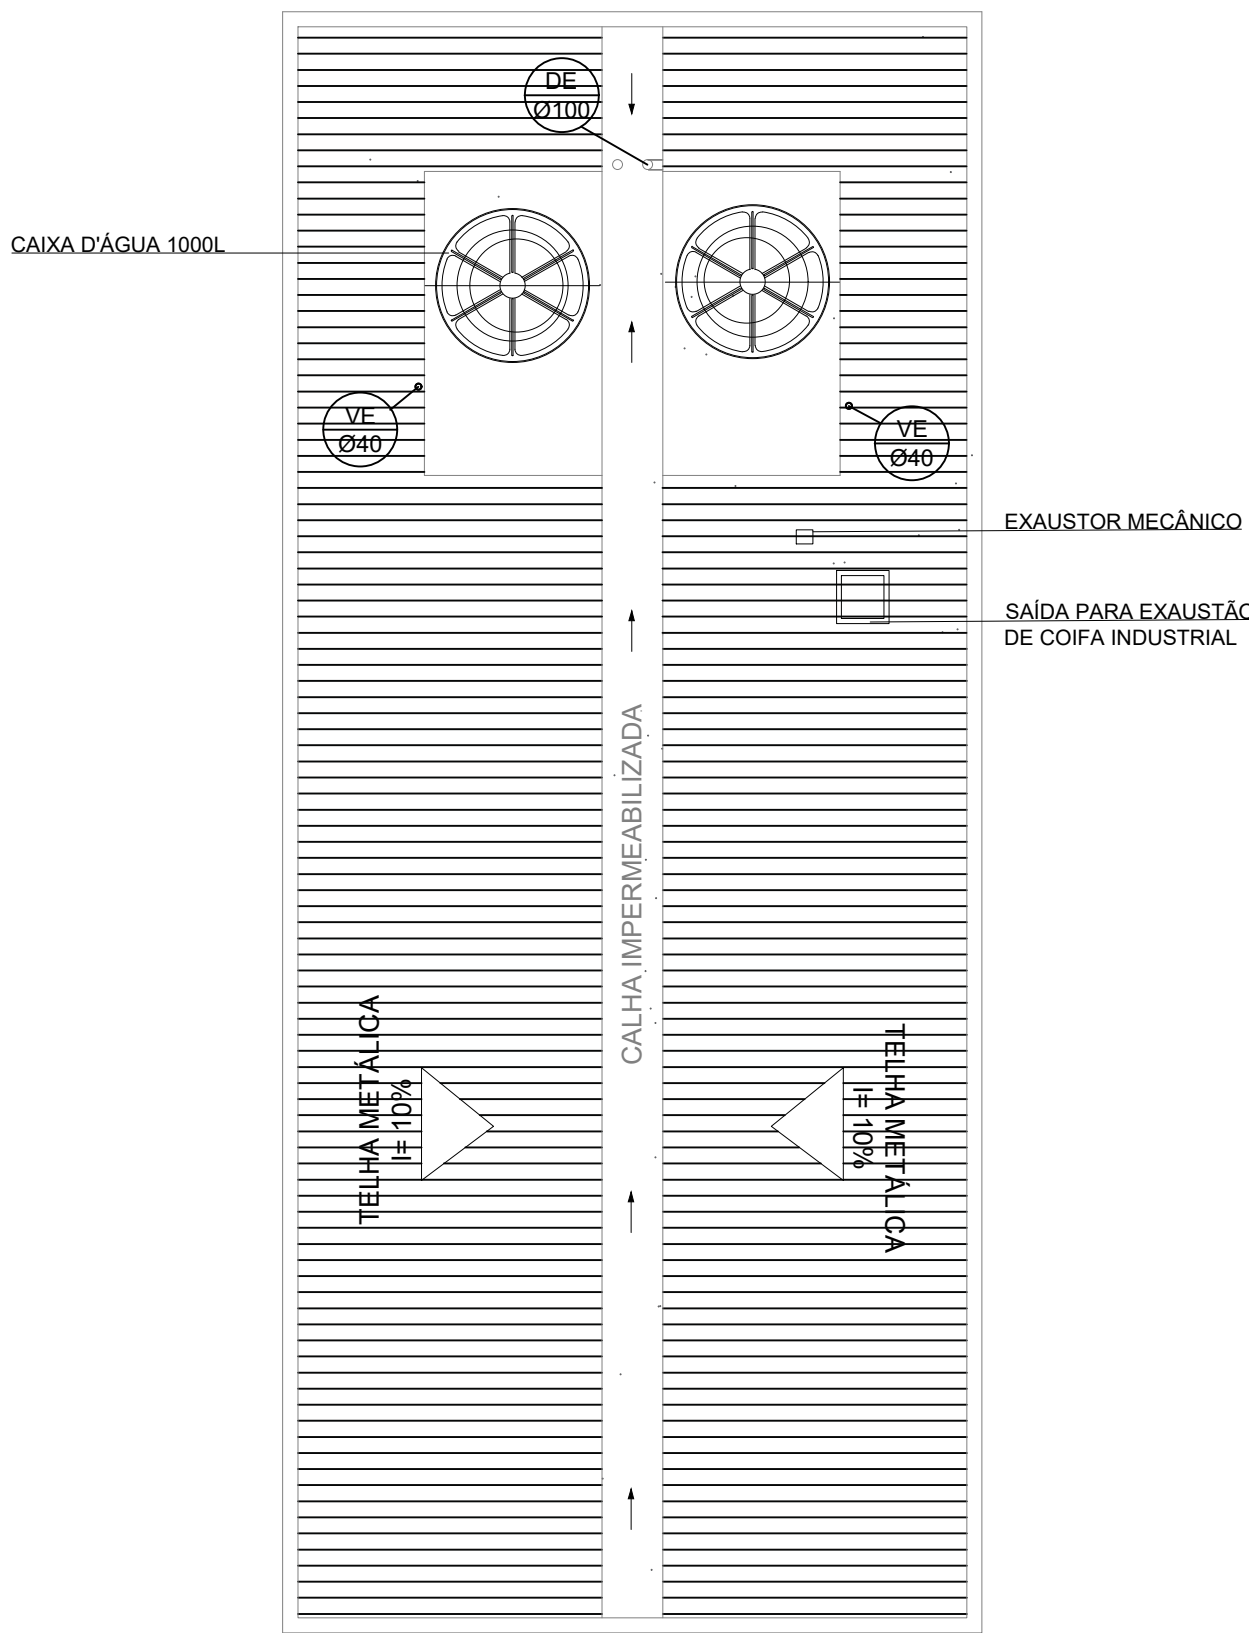

02 PLANTA DE COBERTURA
ESC: 1/75

- NOTAS:
- DIMENSÕES E ELEVAÇÕES EM METRO, EXCETO ONDE INDICADO;
 - TODAS AS RAMPAS DE PEDESTRE PARA ACESSO AO PRÉDIO DEVERÃO TER UMA INCLINAÇÃO DE 8,33% CONFORME A NORMA NBR 9050;
 - AS CALÇADAS SERÃO PAVIMENTADAS APENAS EM INTERTRAVADO NATURAL E COM RAMPA EM PÁTIO CIMENTADO PARA ACESSEBILIDADE;
 - O PROJETO DE SINALIZAÇÃO VERTICAL E HORIZONTAL SERÁ FORNECIDO PELO ORGÃO MUNICIPAL DE TRÂNSITO;
 - SERÃO INSTALADOS TÓTENS PARA PROGAMAÇÃO VISUAL E BALIZADORES PARA PROTEÇÃO DA PRAÇA À SEREM DEFINIDOS;
 - ADEQUAÇÕES QUE SE FAÇAM NECESSÁRIAS NO CAMPO DEVERÃO SER DOCUMENTADAS E TER AUTORIZAÇÃO DA FISCALIZAÇÃO.

LEGENDA	
Simbologia	Descrição
CG	Caixa de Gordura
CI	Caixa de Inspeção
VE	Ventilação
DE	Descida



PREFEITURA DE

CAMPOS

UMA NOVA HISTÓRIA



PREFEITURA MUNICIPAL DE CAMPOS DOS GOYTACAZES

SECRETARIA MUNICIPAL DE OBRAS E INFRAESTRUTURA

TÍTULO: Projeto de Esgoto – Revitalização da Praça do Sossego

ASSUNTO: Planta Baixa

PRANCHA:

DATA: AGO./2024

ESCALA: S/ESC.

1 / 1

Município de Campos dos Goytacazes

Responsável Legal

José Fernando Guedes Moço

Responsável Técnico
CRÉA: 2014102986