


01 PLANTA BAIXA

ESC:1/50

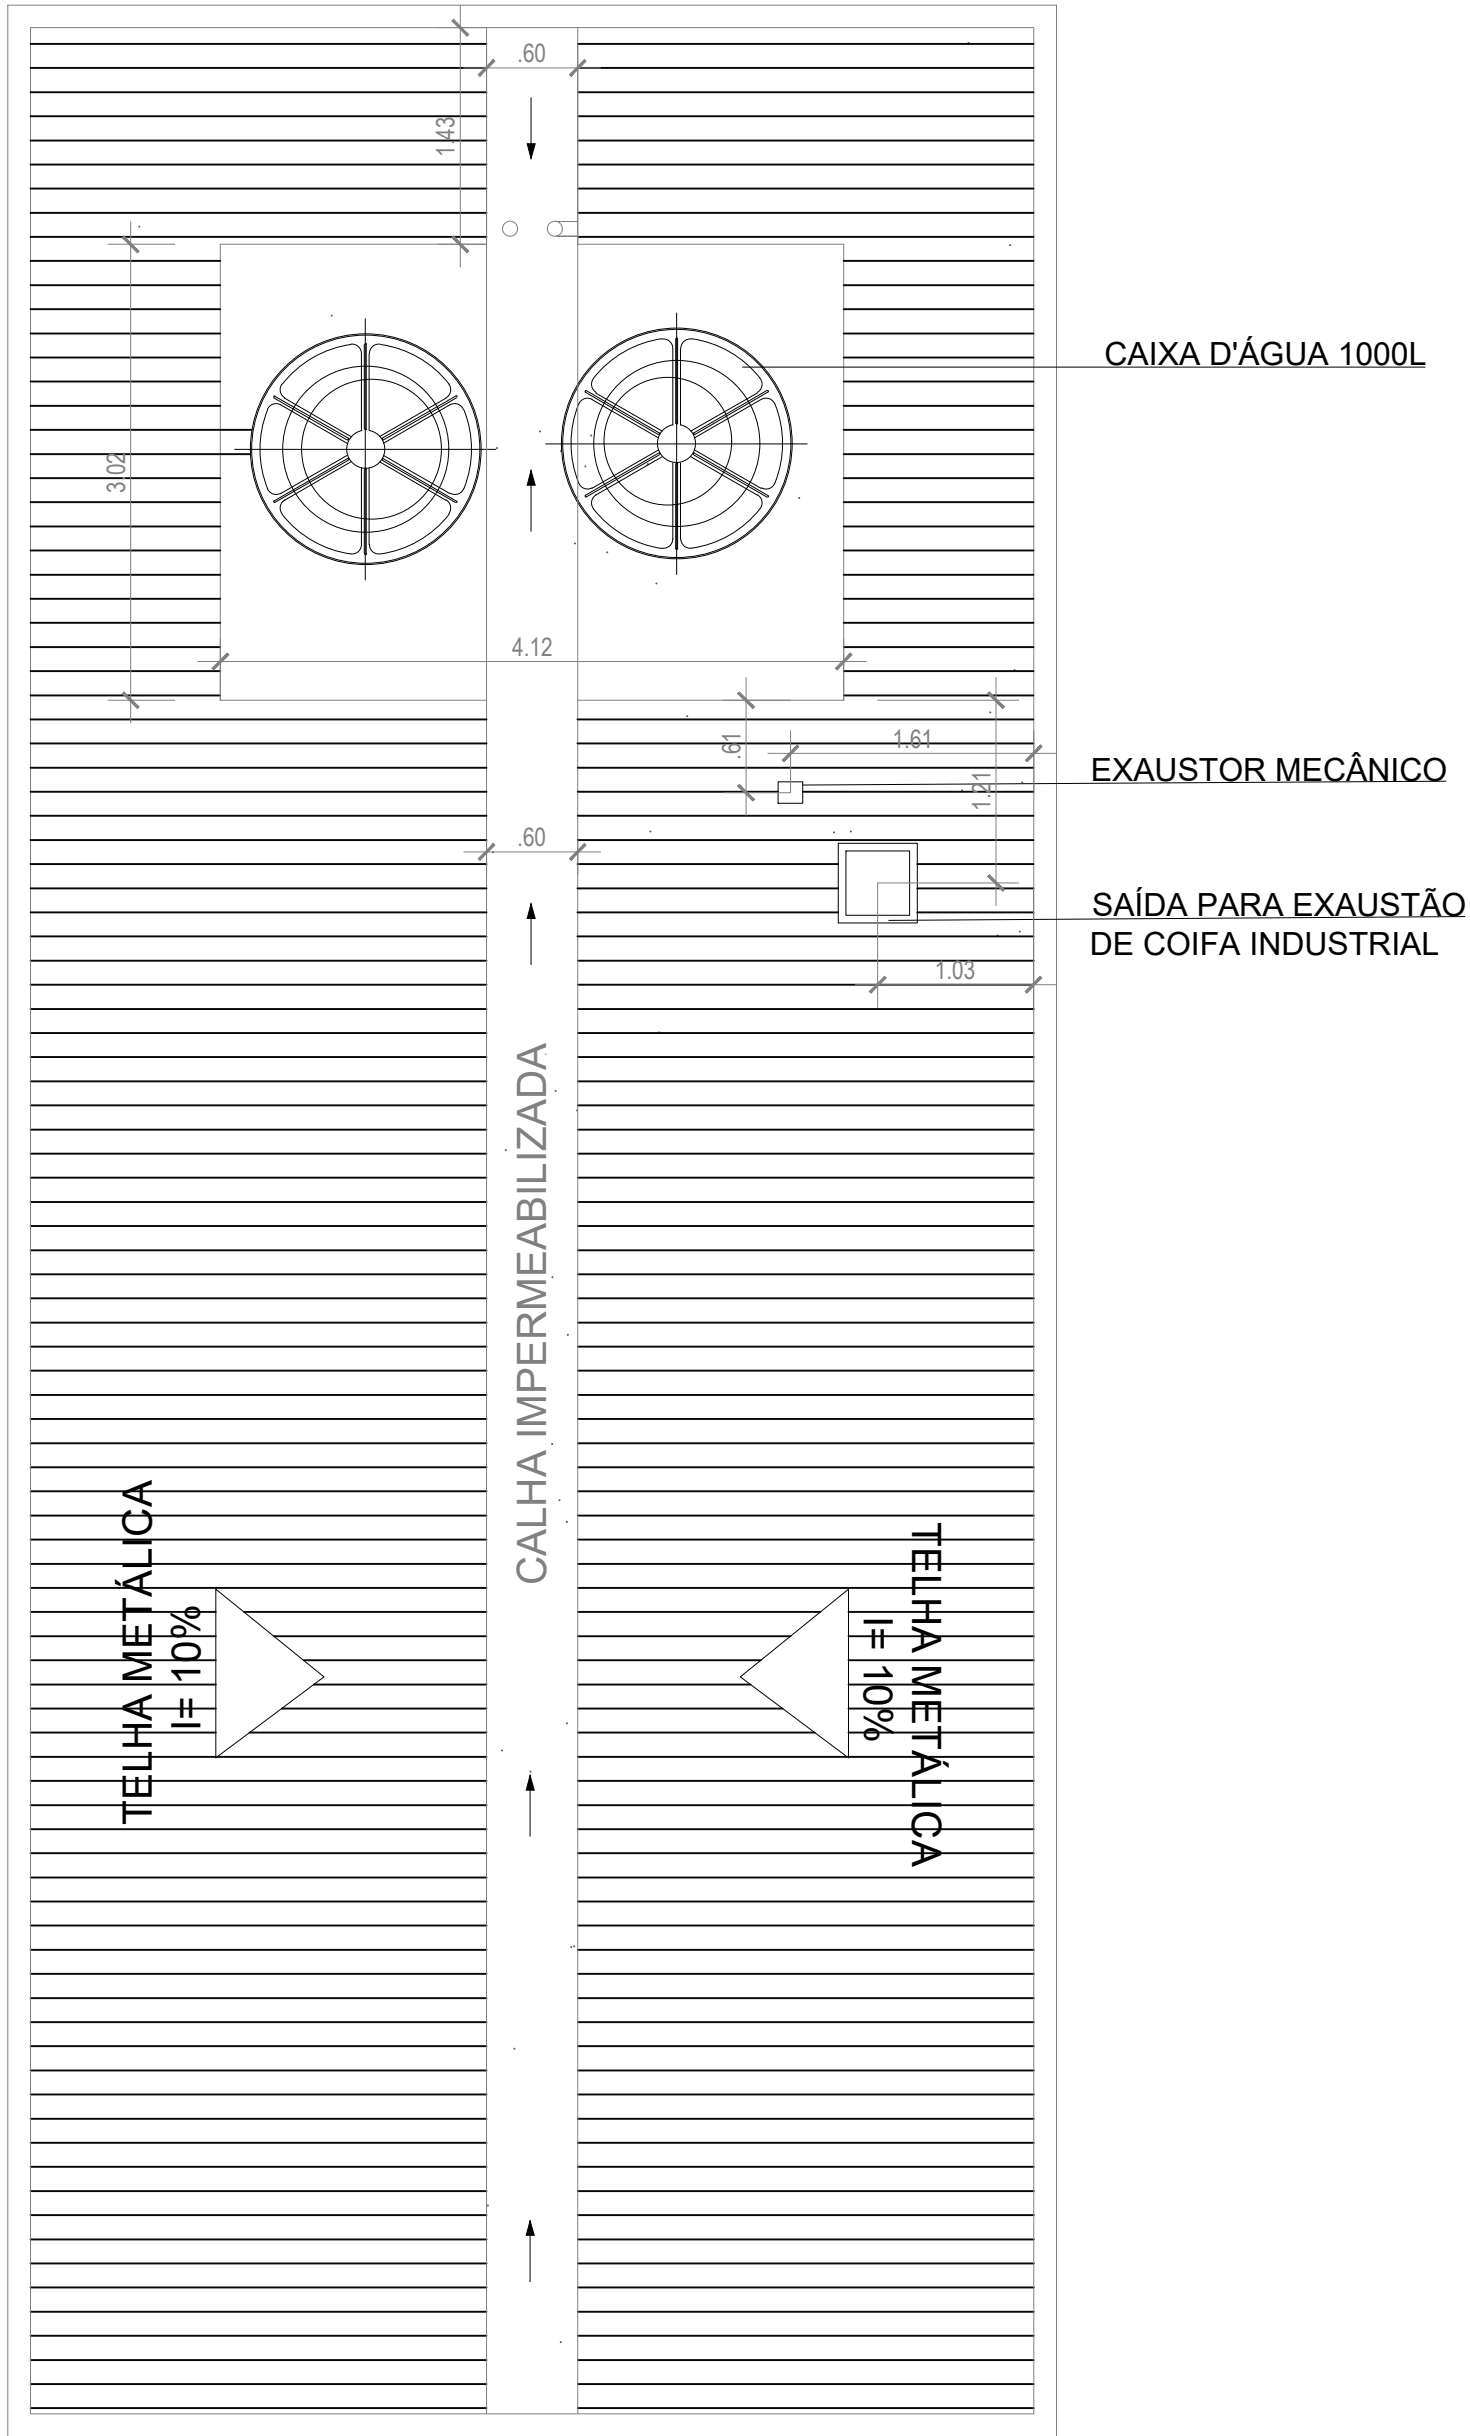

02 PLANTA DE COBERTURA

ESC:1/50

- NOTAS:
- 1. DIMENSÕES E ELEVAÇÕES EM METRO, EXCETO ONDE INDICADO;
 - 2. TODAS AS RAMPAS DE PEDESTRE PARA ACESSO AO PRÉDIO DEVERÃO TER UMA INCLINAÇÃO DE 8,33% CONFORME A NORMA NBR 9050;
 - 3. AS CALÇADAS SERÃO PAVIMENTADAS APENAS EM INTERTRAVADO NATURAL E COM RAMPA EM PÁTIO CIMENTADO PARA ACESSEBILIDADE;
 - 4. O PROJETO DE SINALIZAÇÃO VERTICAL E HORIZONTAL SERÁ FORNECIDO PELO ORGÃO MUNICIPAL DE TRÂNSITO;
 - 5. SERÃO INSTALADOS TÔTENS PARA PROGAMAÇÃO VISUAL E BALIZADORES PARA PROTEÇÃO DA PRAÇA À SEREM DEFINIDOS;
 - 6. ADEQUAÇÕES QUE SE FAÇAM NECESSÁRIAS NO CAMPO DEVERÃO SER DOCUMENTADAS E TER AUTORIZAÇÃO DA FISCALIZAÇÃO.

Quadro de Áreas		
Local	Área	Perímetro
Banh. Masc. PCD	3,63m²	7,64m
Banh. Fem. PCD	3,63m²	7,64m
Depósito	2,91m²	7,23m
Cozinha	11,87m²	15,68m

Quadro de Esquadrias		
Descrição	Dimensão	Modelo
J1	0,55x0,60	Báscula de alumínio
J2	1,10x1,40	Aço de enrolar
J3	3,15x1,40	Aço de enrolar
P1	0,90x2,10	Alumínio
P2	0,90x2,10	Madeira maciça

00	11/06/2024	EMIÇÃO INICIAL	CT/ PD	CT
REV	DATA	REVISÃO	PROJ./DES.	APROV.

PROPRIETÁRIO : PREFEITURA MUNICIPAL DE CAMPOS DOS COYTACAZES

RESPONSÁVEL TÉCNICO: MERHI DAYCHOUM
ENG. CIVIL
CREA/RJ 1987101113

SUPERVISORA		PROJETISTA	TÍTULO	
			ESTADO DO RIO DE JANEIRO PREFEITURA DE CAMPOS DOS GOYTACAZES SECRETARIA MUNICIPAL DE OBRAS E INFRAESTRUTURA	
			SUB-TÍTULO REURBANIZAÇÃO - PRAÇA DO SOSSEGO	
			TRECHO RUA TEN-CEL. CARDOSO, 921 - PARQUE LEOPOLDINA, CAMPOS DOS GOYTACAZES - RJ	
VERIFICAÇÃO/DATE	VERIFICAÇÃO/DATE	VERIFICAÇÃO/DATE	DISCIPLINA PROJETO BÁSICO	
APROVAÇÃO/DATE	APROVAÇÃO/DATE	APROVAÇÃO/DATE	IDENTIFICAÇÃO INDICADAS	
			ESCALA	REVISÃO
				FOLHA 05/07