

LEGENDA:

- Boca de Lobo
- Árvore
- Poste
- PV
- Meio fio
- Alambrado
- Ferrovia
- Cerca



DOCUMENTOS DE REFERÊNCIA:


PROJETO CONFORME LEVANTAMENTO TOPOGRÁFICO:
DOCUMENTO: URBANO GERAL.
PROJETO GEOMÉTRICO: CTC-PDIV-URB-AER-DES-101 E 102.
CADERNO DE DETALHES: CTC-PDIV-URB-AER-DET-101, 102, 103, 104, 105, 106, 107, 108, 109, 110 e 111.



PROPRIETÁRIO:
PREFEITURA MUNICIPAL DE CAMPOS COYTACAZES

RESPONSÁVEL TÉCNICO:
MERHI DAYCHOUM
ENG. CIVIL
CREA/RJ 1987101113

SUPERVISORA	PROJETISTA	TÍTULO		
		ESTADO DO RIO DE JANEIRO PREFEITURA DE CAMPOS DOS GOYTACAZES SECRETARIA MUNICIPAL DE OBRAS E INFRAESTRUTURA		
		SUB-TÍTULO		
		PROJETO BÁSICO REURBANIZAÇÃO		
		TÍTULO		
		ACESSO AEROPORTO		
VERIFICAÇÃO DATA 24/07/2024	VERIFICAÇÃO DATA 24/07/2024	DISCIPLINA PLANTA DE TOPOGRAFIA		Nº CONTROLE TOP-01
APROVAÇÃO DATA 24/07/2024	APROVAÇÃO DATA 24/07/2024	IDENTIFICAÇÃO CTC-PDIV-TOP-AER-DES-101-A0		REVISÃO A0
				FOLHA 01/03

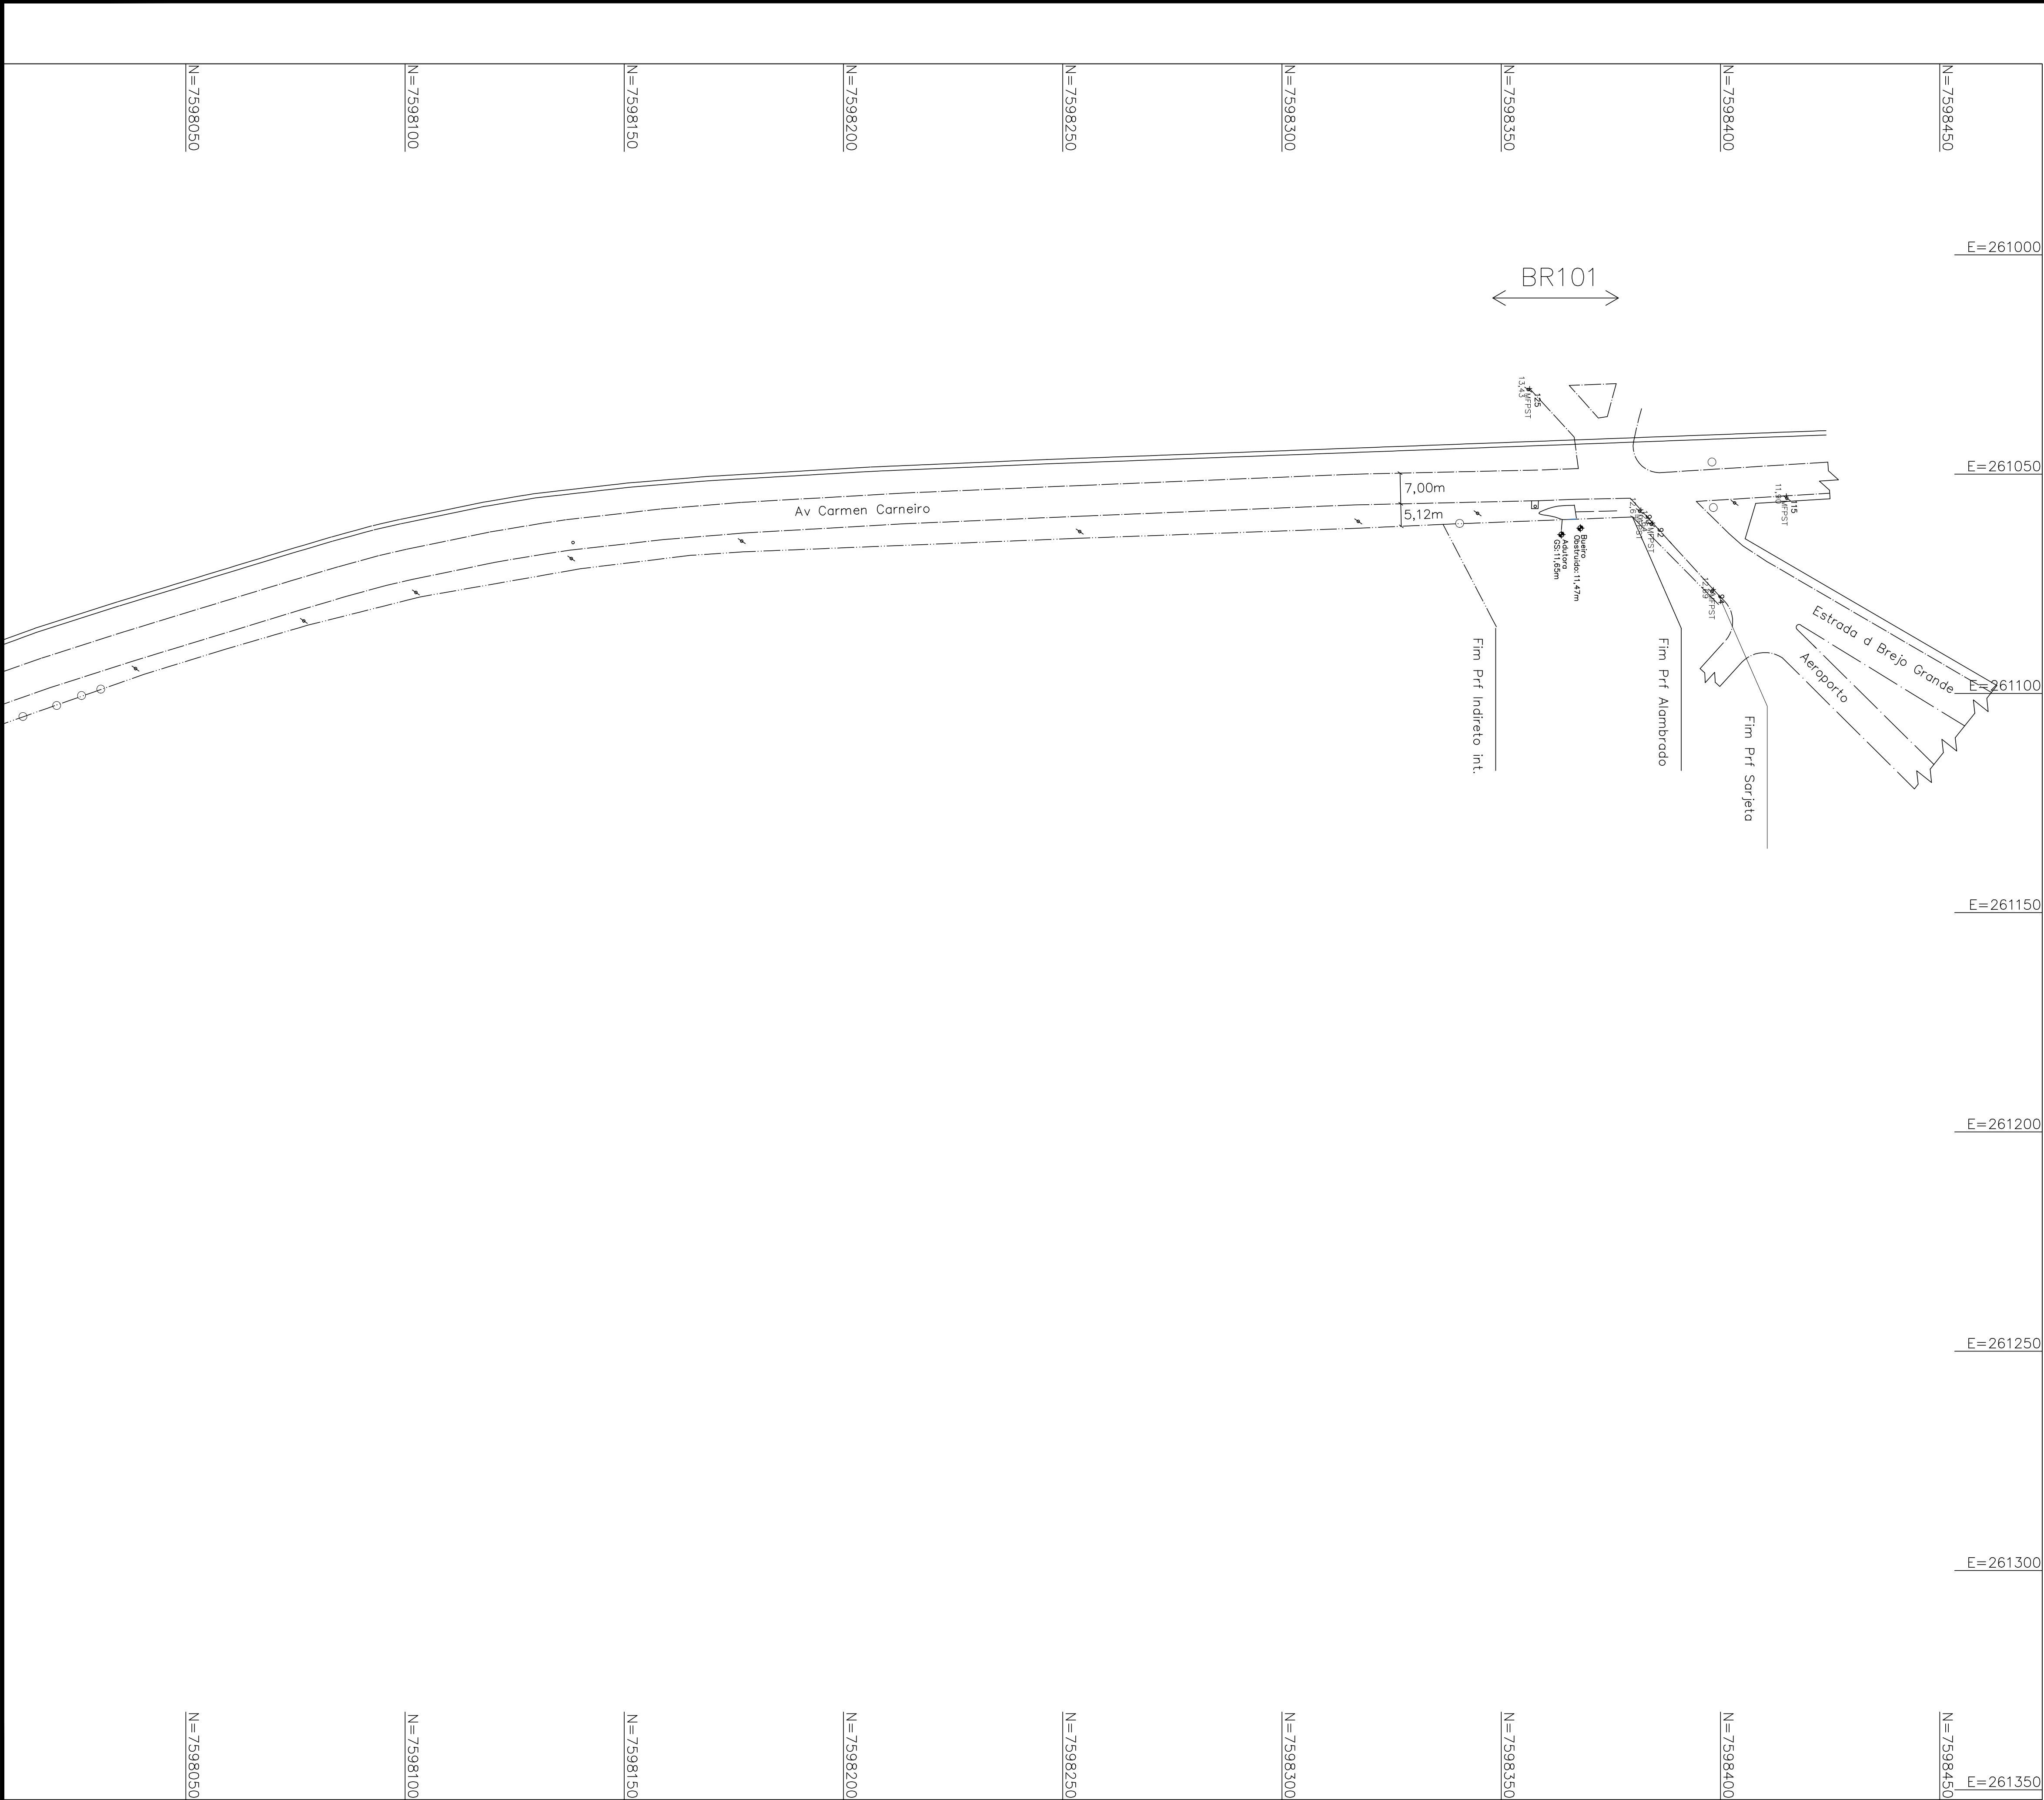


LEGENDA:

- Boca de Lobo
- Árvore
- Poste
- PV
- Meio fio
- Alambrado
- Ferrovia
- Cerca



DOCUMENTOS DE REFERÊNCIA:

PROJETO CONFORME LEVANTAMENTO TOPOGRÁFICO:
DOCUMENTO: URBANO GERAL.
PROJETO GEOMÉTRICO: CTC-PDIV-URB-AER-DES-101 E 102.
CADERNO DE DETALHES: CTC-PDIV-URB-AER-DET-101, 102, 103, 104, 105, 106, 107, 108, 109, 110 e 111.

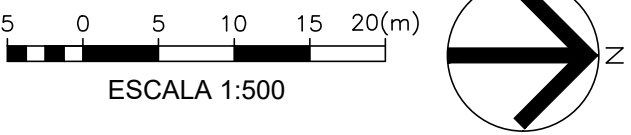


PROPRIETÁRIO:
PREFEITURA MUNICIPAL DE CAMPOS GOYTACAZES

RESPONSÁVEL TÉCNICO:
MERHI DAYCHOUM
ENG. CIVIL
CREA/RJ 1987101113


SUPERVISORA	PROJETISTA	TÍTULO			
		ESTADO DO RIO DE JANEIRO			
		PREFEITURA DE CAMPOS DOS GOYTACAZES			
		SECRETARIA MUNICIPAL DE OBRAS E INFRAESTRUTURA			
		SUB-TÍTULO			
		PROJETO BÁSICO REURBANIZAÇÃO			
		TREGO			
		ACESSO AEROPORTO			
VERIFICAÇÃO DATA	VERIFICAÇÃO DATA	DISCIPLINA		Nº CONTROLE	
24/07/2024	24/07/2024	PLANTA DE TOPOGRAFIA		TOP-01	
APROVAÇÃO DATA	APROVAÇÃO DATA	IDENTIFICAÇÃO		REVISÃO	FOLHA
24/07/2024	24/07/2024	CTC-PDIV-TOP-AER-DES-102-A0		A0	02/03

Prf Sarjeta.per

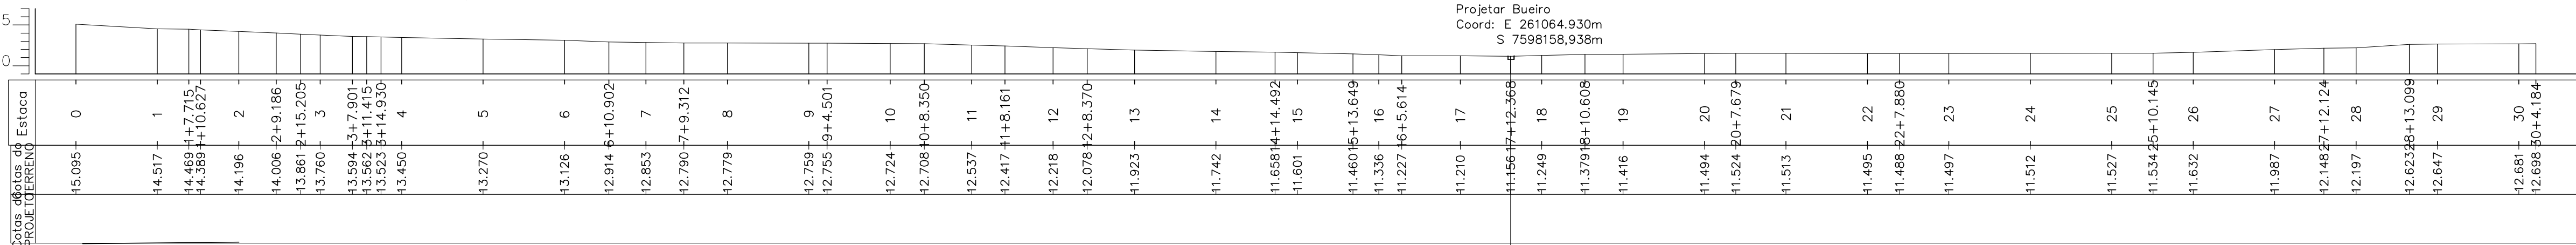

DOCUMENTOS DE REFERÊNCIA:

PROJETO CONFORME LEVANTAMENTO TOPOGRÁFICO:
DOCUMENTO: URBANO GERAL.
PROJETO GEOMÉTRICO: CTC-PDIV-URB-AER-DES-101 E 102.
CADERNO DE DETALHES: CTC-PDIV-URB-AER-DET-101, 102, 103, 104, 105, 106, 107, 108, 109, 110 e 111.

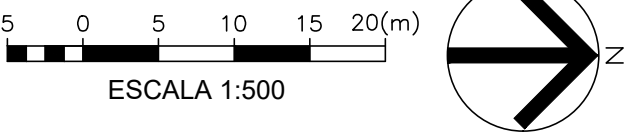

PROPRIETÁRIO:

PREFEITURA MUNICIPAL DE CAMPOS GOYTACAZES

RESPONSÁVEL TÉCNICO:

MERHI DAYCHOUM

ENG. CIVIL

CREA/RJ 1987101113

 SUPERVISORA	 PROJETISTA	TÍTULO			
		ESTADO DO RIO DE JANEIRO PREFEITURA DE CAMPOS DOS GOYTACAZES SECRETARIA MUNICIPAL DE OBRAS E INFRAESTRUTURA			
		SUB-TÍTULO			
		PROJETO BÁSICO REURBANIZAÇÃO			
VERIFICAÇÃO DATA 24/07/2024		TRECHO		Nº CONTROLE TOP-01	
VERIFICAÇÃO DATA 24/07/2024		ACESSO AEROPORTO			
APROVAÇÃO DATA 24/07/2024		DISCIPLINA			
APROVAÇÃO DATA 24/07/2024		PERFIS LONGITUDINAIS			
APPROVAÇÃO DATA 24/07/2024		IDENTIFICAÇÃO		REVISÃO	FOLHA
APPROVAÇÃO DATA 24/07/2024		CTC-PDIV-TOP-AER-DES-103-A0		A0	03/03